


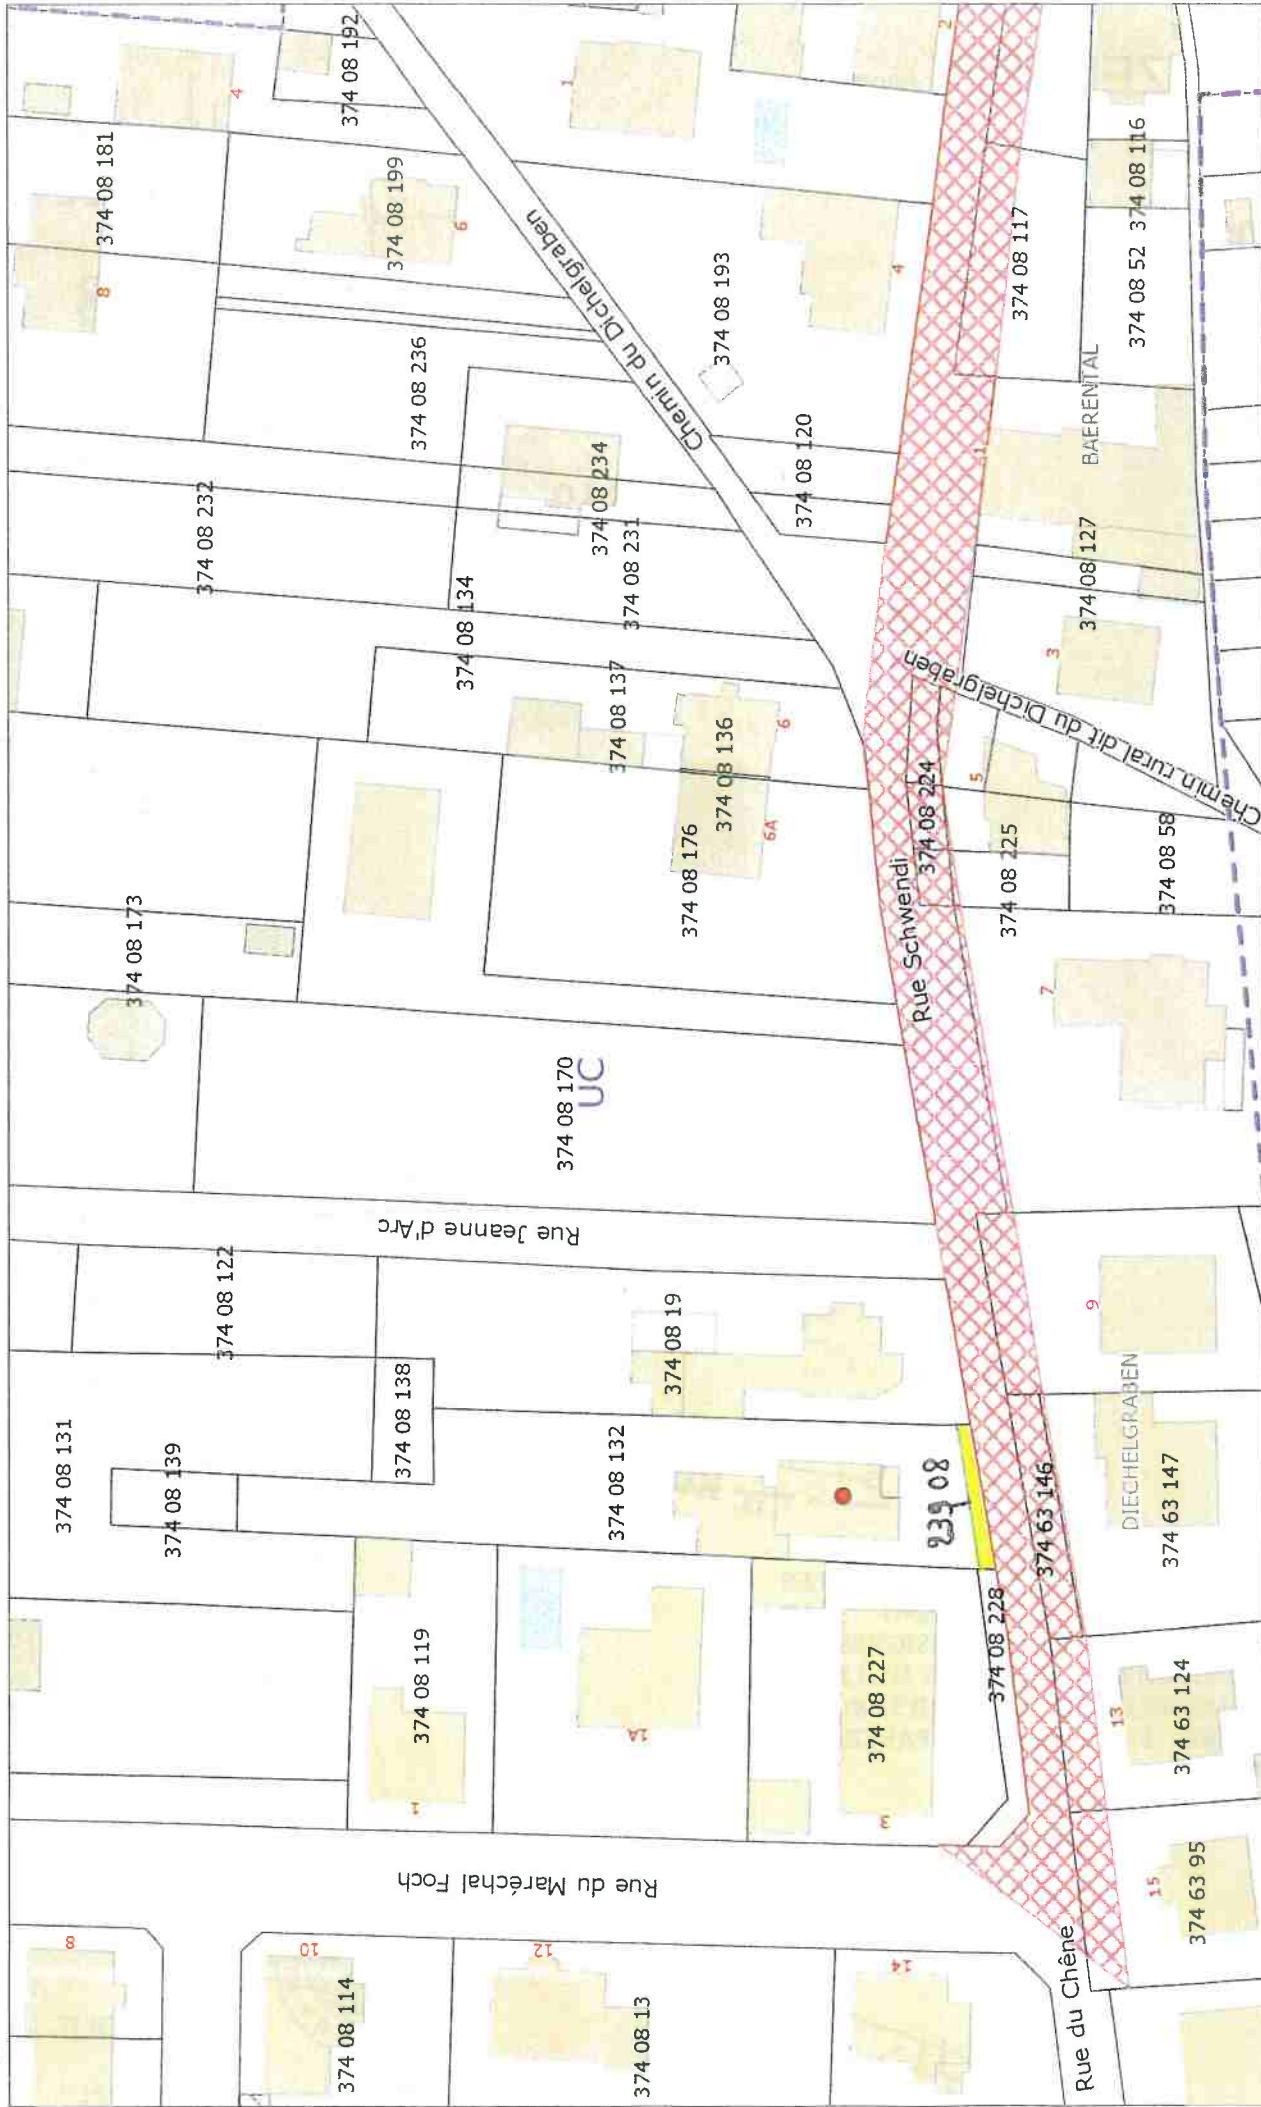

ANNEXE 3 - PLAN DE LA PARCELLE 239 SECTION 8

Edition du 21/11/18




Echelle 1:750

Colmar Agglomération © 2018

WINTZENHEIM 68920

Section 8

Echelle : 1/500

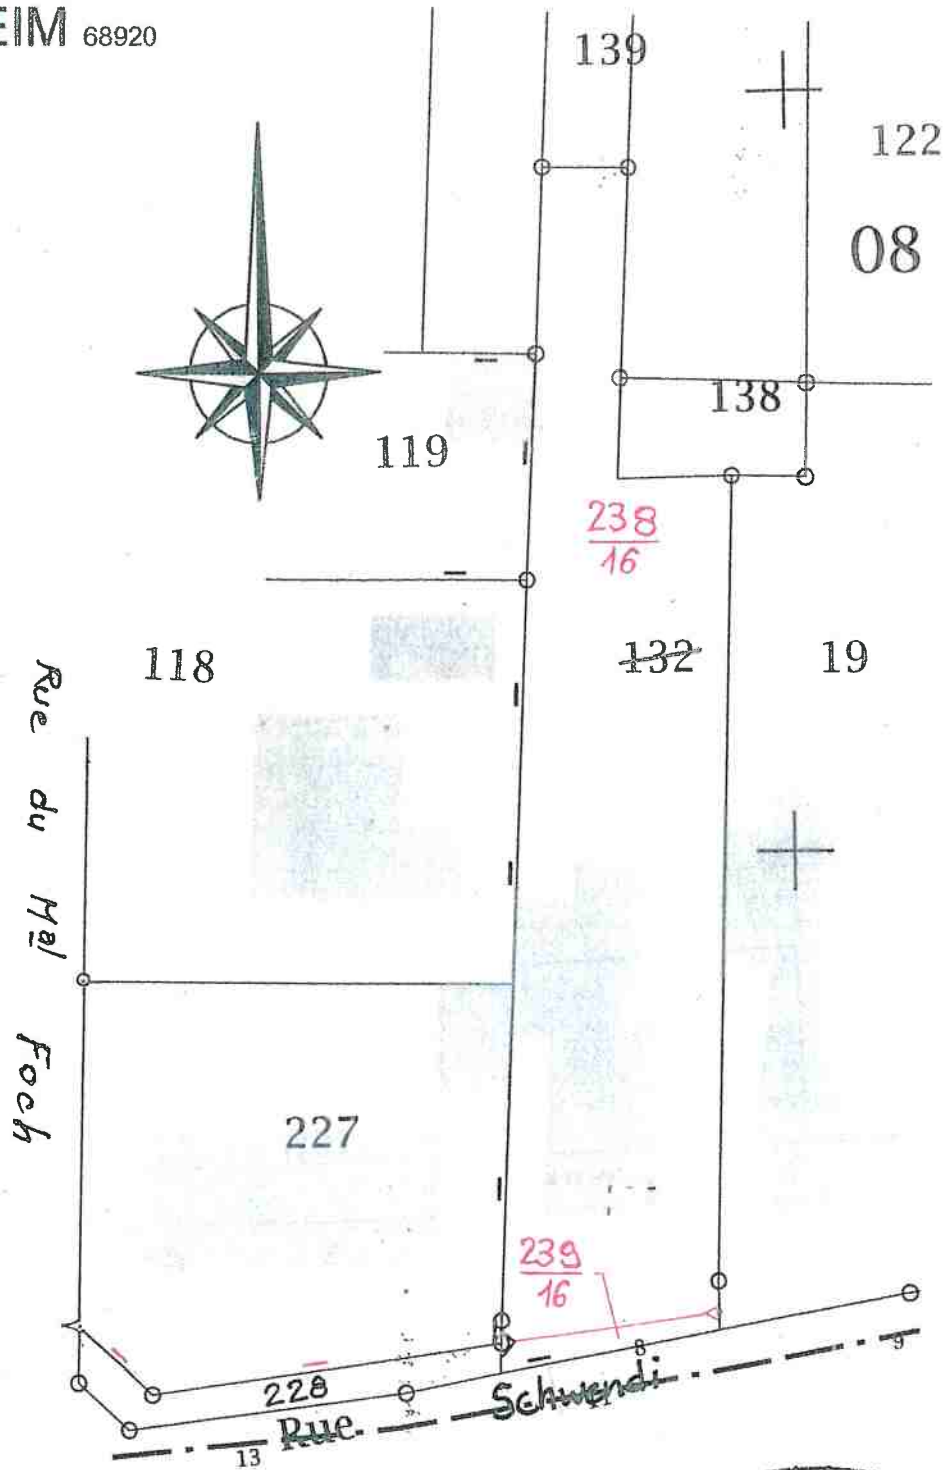


L'ABORNEMENT DES NOUVELLES LIMITES EST RECONNU PAR LES PROPRIETAIRES SOUSSIGNES QUI DEMANDENT LA DIVISION DE LEURS IMMEUBLES ET L'INSCRIPTION AU LIVRE FONCIER DES PARCELLES CREEES :

KOEHL Florent et son ép.

Séverine née HELL

[Handwritten signatures]

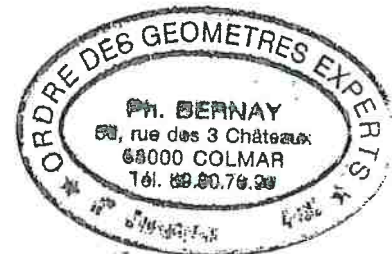

Commune de WINTZENHEIM



Le Maire,

Serge NICOLE