


Annexe 5 : Plan de situation de la parcelle section 27 n°132 au lieu-dit « Strohsack »

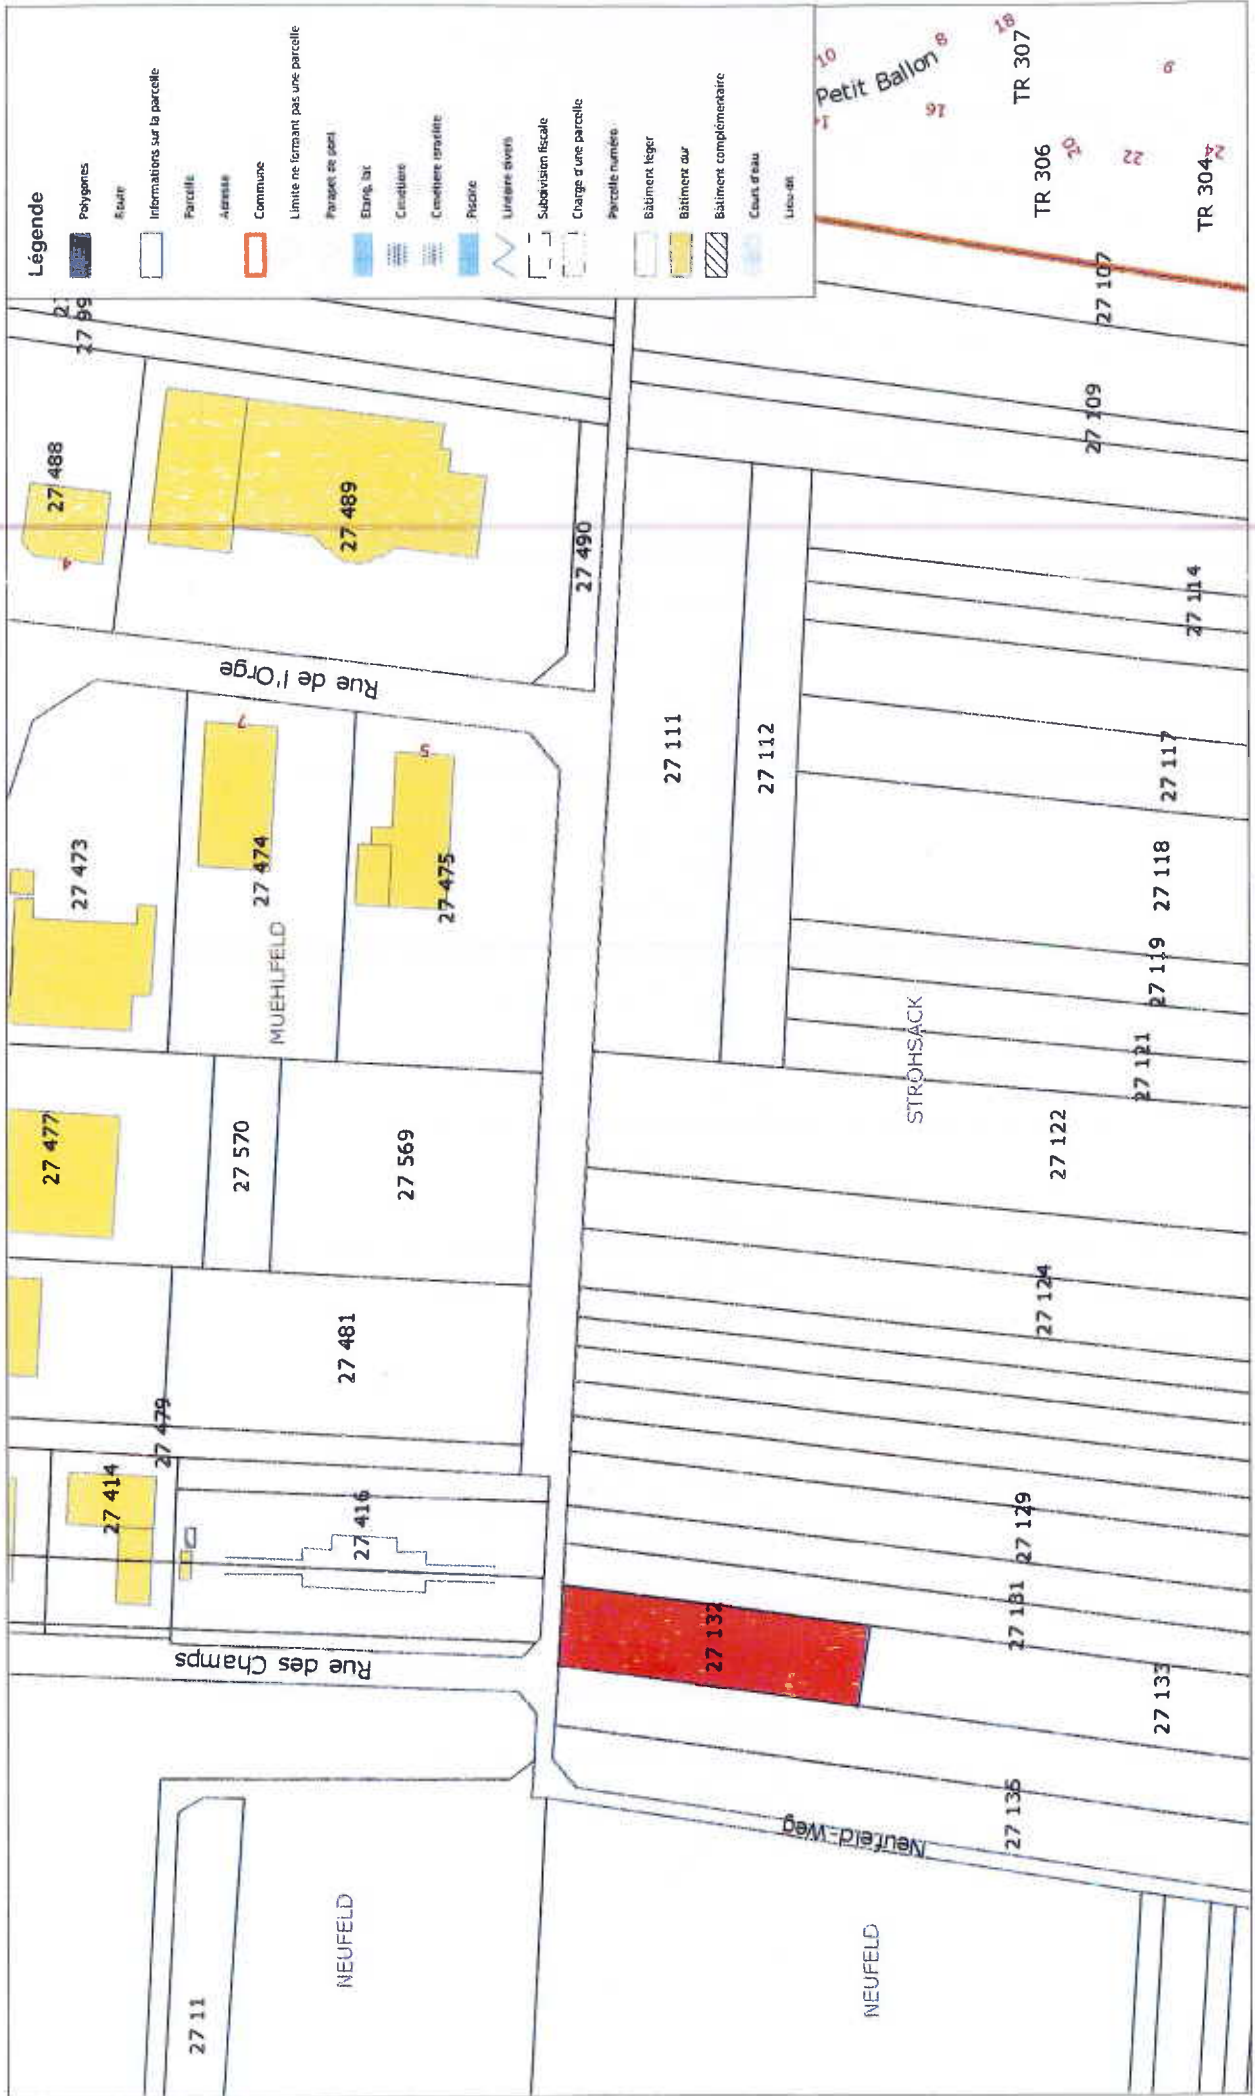

Echelle 1:1500

Colmar Agglomération © 2017