


COMMUNE DE WINTZENHEIM

Section : 000-23

Echelle 1/1000

**Annexe 6 : Plan des parcelles  
section 23 à Logelbach**

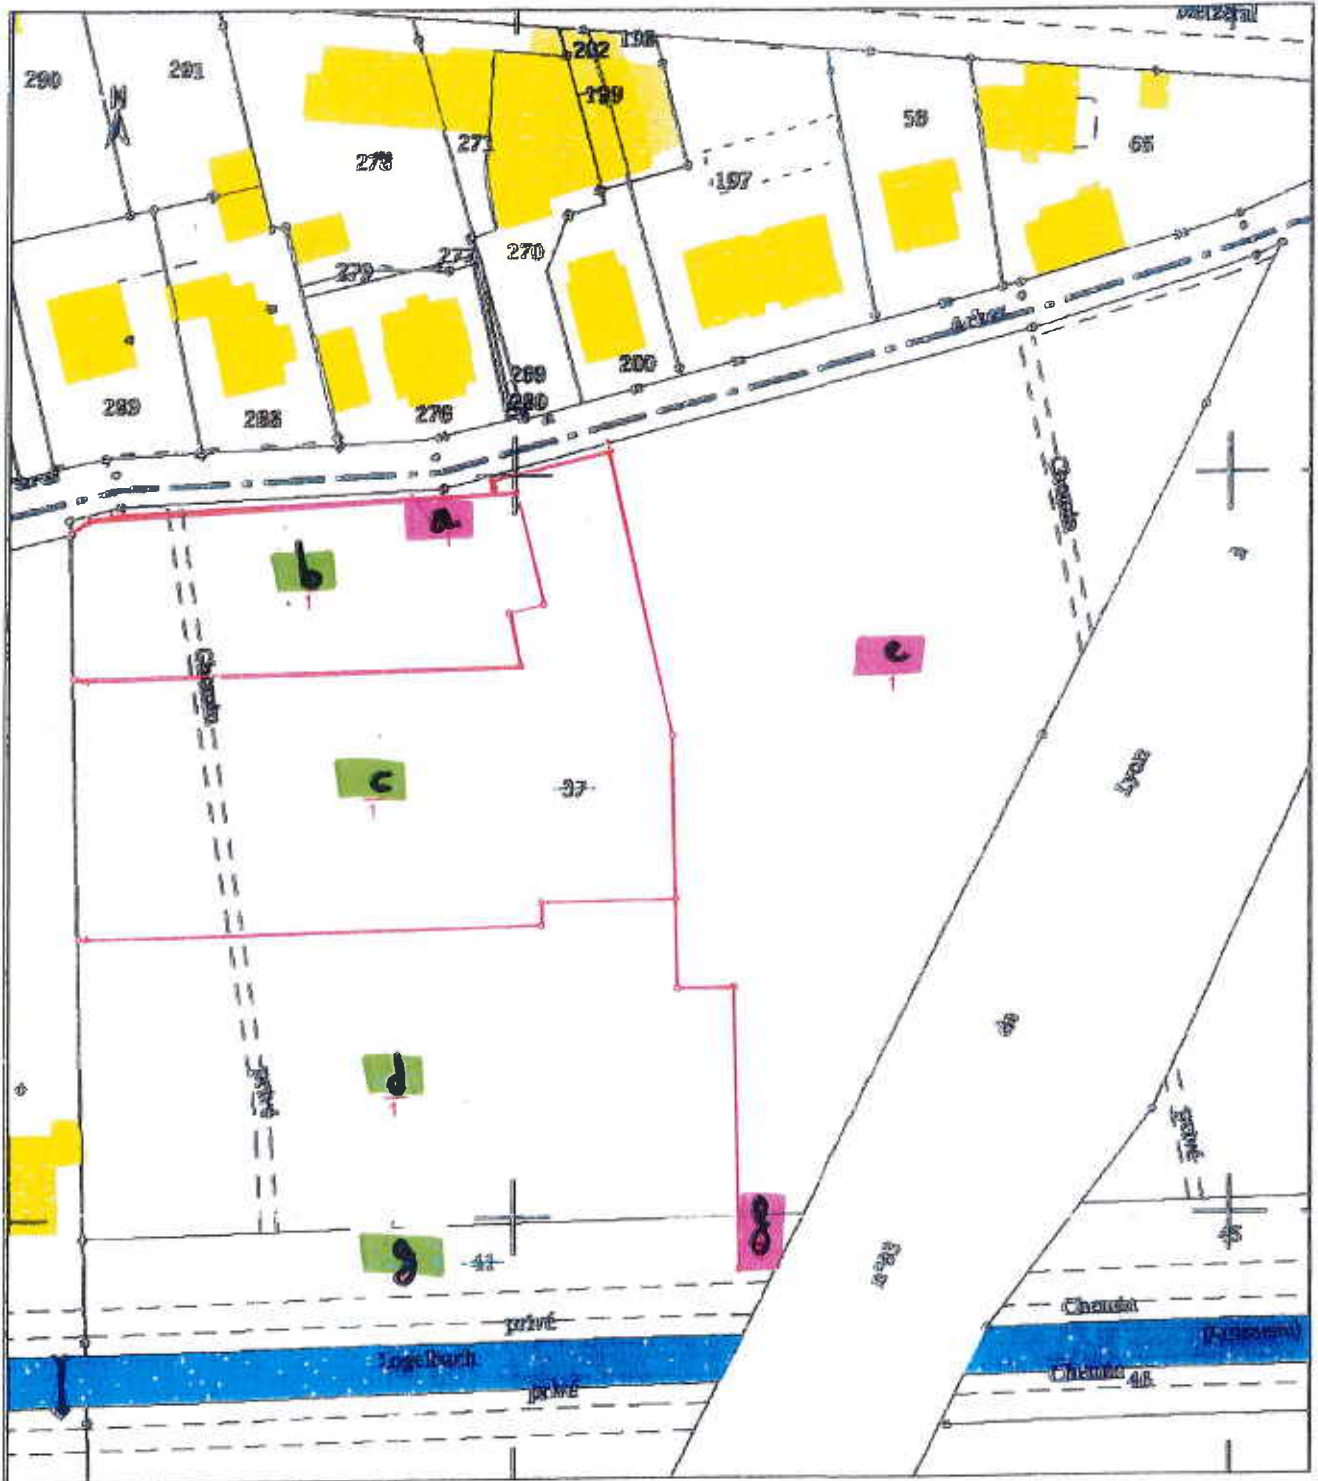

ORDRE DES GÉOMÈTRES-EXPERTS  
Cabinet BILHAUT  
Bâtiment de Géomètres-Experts  
47, rue du 1<sup>er</sup> Cuirassiers  
68000 COLMAR  
Tél. 03 89 41 83 40  
Numéro d'inscription 20806

