

**ANNEXE 8 :
PLAN DES PARCELLES SECTION 34 N°435 ET B/16 - RUE DES TROIS-
CHATEAUX**

180111

COMMUNE DE WINTZENHEIM

Le 2 octobre 2018


Section 34

PLAN SOMMAIRE DES LIEUX

DÉCLARATION PRÉALABLE

18 01 06

Date: 11 OCT. 2018

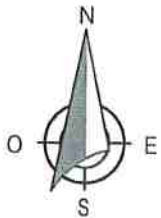

Echelle 1/500




Cabinet BILHAUT Géomètres Experts Associés
47 Rue du Premier Cuirassiers 68000 COLMAR
Tél. 0389 41 63 40 / Fax. 0389 23 77 38
E-mail: colmar@bilhaut-geometre.fr




COMMUNE DE WINTZENHEIM

Le 2 octobre 2018

Section 34

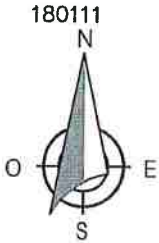

PLAN COTE DANS LES TROIS DIMENSIONS

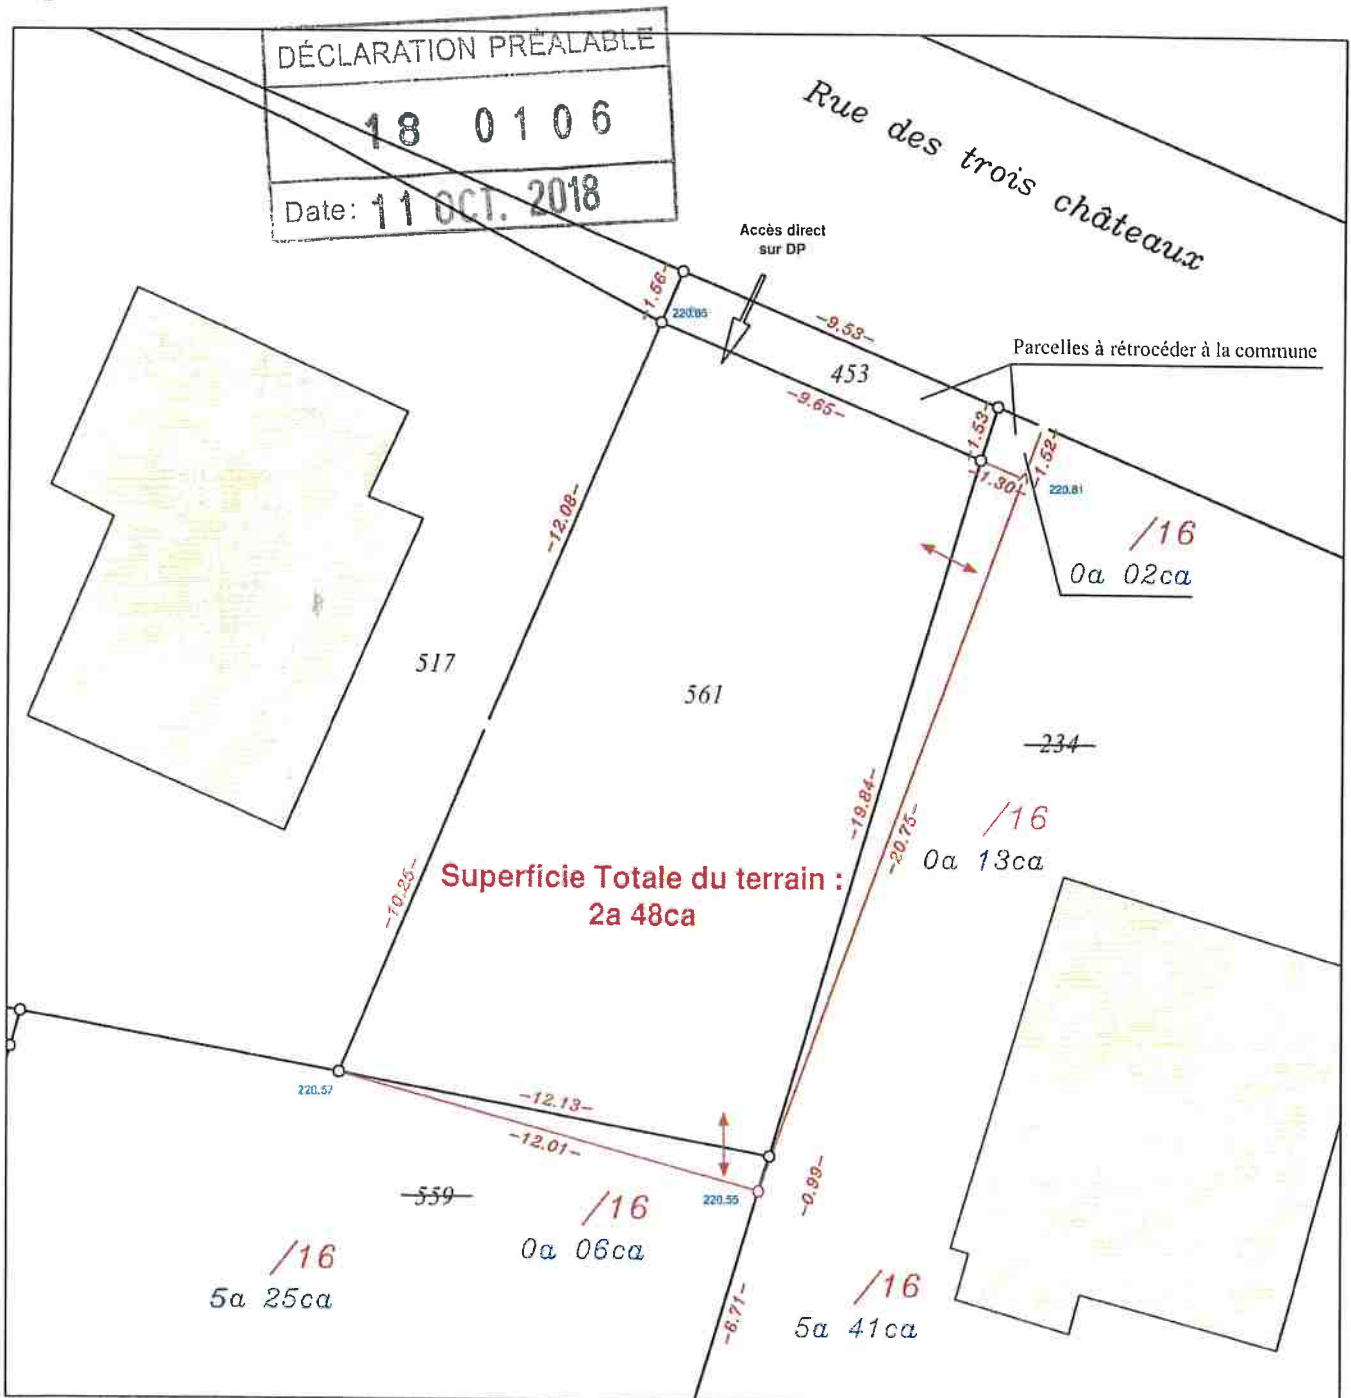

□ Terrain à bâtir (une couleur par lot)

↔ Limites internes

en bleu les cotes altimétriques
rattachées à un système local
en rouge les cotes perimétriques

Echelle 1/200