


ANNEXE 8 : PLANS DU PROJET D'AMENAGEMENT DE LA RUE DE LATTRE DE TASSIGNY

Général de Gaulle
Place des Fêtes

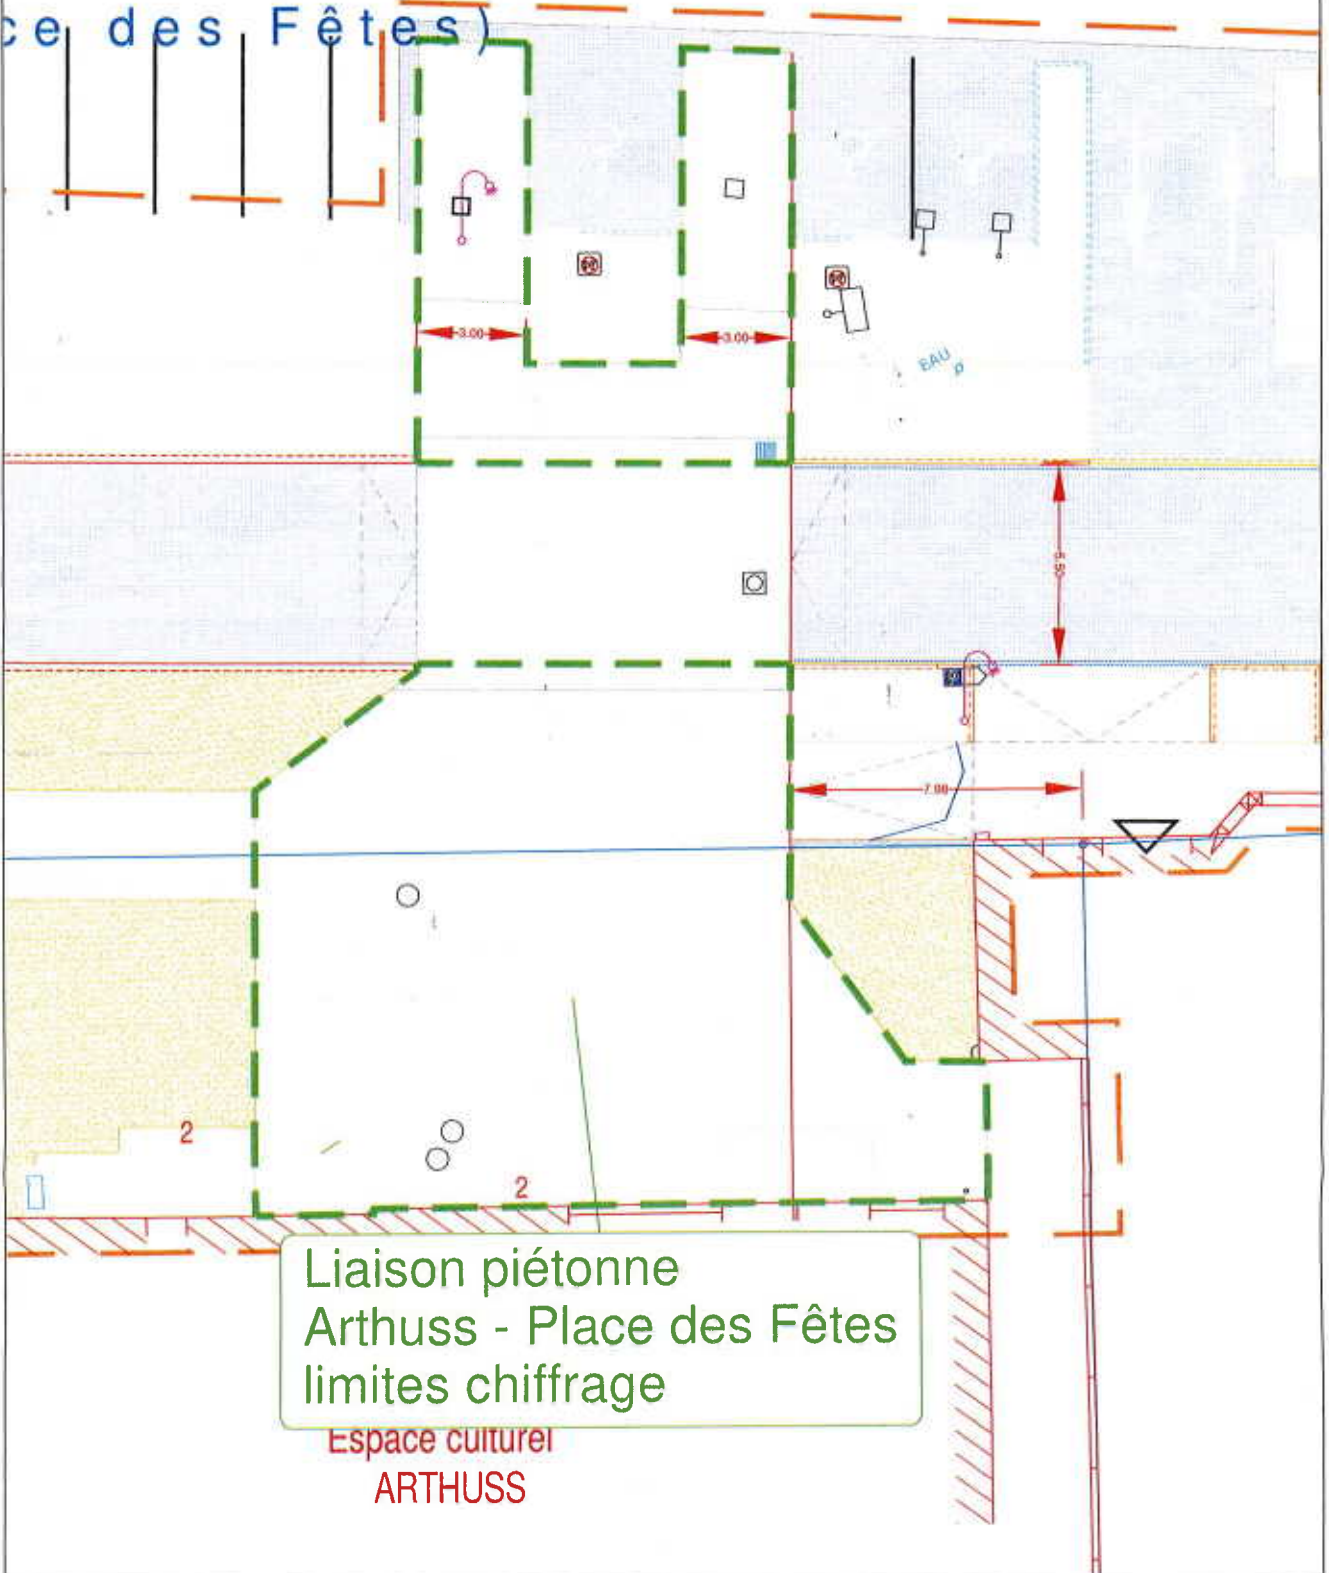

Liaison piétonne
Arthuss - Place des Fêtes
limites chiffrage

Espace culturel
ARTHUSS

