

Commune : Wintzenheim
Section : 00027
Echelle d'édition : 1/1000

Document dressé par le CABINET BILHAUT
Référence 240126
à COLMAR
le 23/09/2024

MODIFICATION DU PARCELLAIRE CADASTRAL

ANNEXE 3
Plan des parcelles 67b et 68d
section 27



240126

Département
HAUT- RHIN
Commune
WINTZENHEIM
Tribunal d'Instance
COLMAR
Date de dépôt

DIRECTION GENERALE DES ÎMPOTS
CADASTRE ET LIVRE FONCIER

6463 PVA
(avril 1992)

PROVISOIRE

PROCES-VERBAL D'ARPENTAGE

(Document établi en application de la loi du 31 mars 1884
applicable dans les départements de la Moselle, du Bas-Rhin et du Haut-Rhin)

N° D'ORDRE
DU DOCUMENT

Section **27** Numéros **431 ; 434**

PERSONNE AGREEE POUR ETABLIR LE DOCUMENT


Document établi et certifié exact

A Colmar, le 23 septembre 2024

Le Géomètre-Expert

CERTIFICATION DU SERVICE DU CADASTRE

A le
L'inspecteur

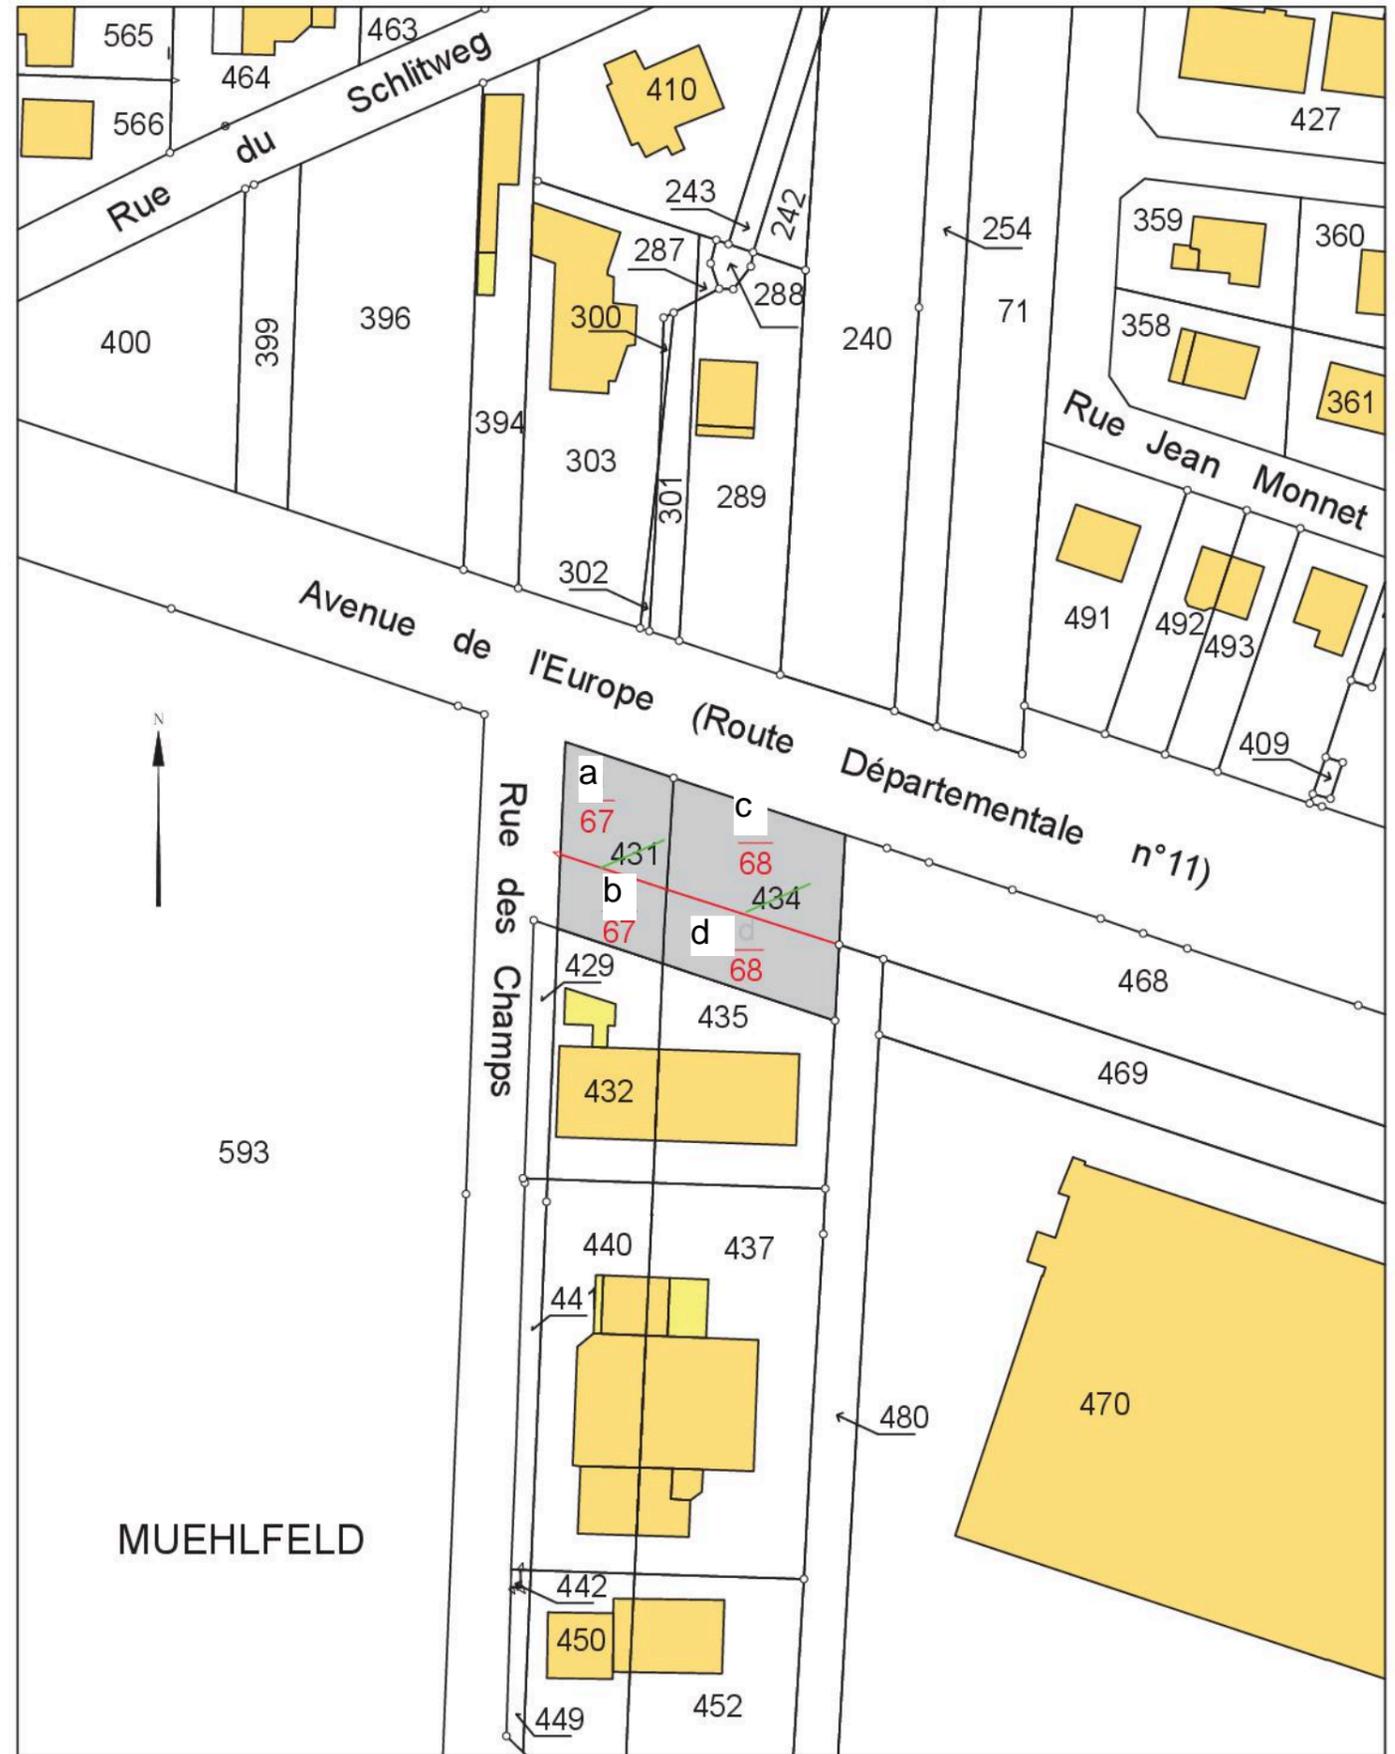

MUEHLFELD